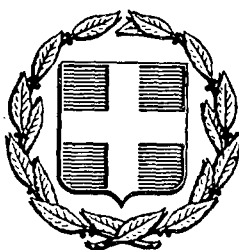


ΕΦΗΜΕΡΙΣ ΤΗΣ ΚΥΒΕΡΝΗΣΕΩΣ
ΤΗΣ ΕΛΛΗΝΙΚΗΣ ΔΗΜΟΚΡΑΤΙΑΣ

ΑΘΗΝΑ 30 ΙΑΝΟΥΑΡΙΟΥ 1987	ΤΕΥΧΟΣ ΤΕΤΑΡΤΟ	ΑΡΙΘΜΟΣ ΦΥΛΛΟΥ 40

ΠΕΡΙΕΧΟΜΕΝΑ

ΠΟΛΕΟΔΟΜΙΑ
ΑΠΟΦΑΣΕΙΣ

Αριθ. οικ. 87658/8500 (1)

Χαρακτηρισμός ως διατηρητέου του κτιρίου που βρίσκεται στον Πειραιά στην οδό Μινυών 13 και καθορισμός ειδικών όρων και περιορισμών δόμησης.

Ο ΥΠΟΥΡΓΟΣ
ΠΕΡΙΒΑΛ/ΝΤΟΣ, ΧΩΡ/ΞΙΑΣ & ΔΗΜ. ΕΡΓΩΝ

Εχοντας υπόψη:

1. Τις διατάξεις του ν. 1577/1985 (ΦΕΚ 210/Α) και ειδικότερα τα άρθρα 3 και 4 (παρ. 2).

2. Την υπ' αριθ. 75724/1151/30.12.1983 κοινή απόφαση των Υπουργών Προεδρίας Κυβερνήσεως και Χωροταξίας Οικισμού και Περιβάλλοντος (ΦΕΚ 767/Β) και ειδικότερα το άρθρο 5, όπως τροποποιήθηκε με την υπ' αριθ. 28112/356/17.4.1985 όμοια απόφαση (ΦΕΚ 205/Β/85).

3. Την από 14.10.86 αιτιολογική έκθεση της Δ/νσης Παραδοσιακών Οικισμών και Περιβάλλοντος (Γ7).

4. Την από 14.11.86 απάντηση του Κων/νου Αναστασόπουλου, αποφασίζουμε:

1. Χαρακτηρίζεται ως διατηρητέο το κτίριο που βρίσκεται στον Πειραιά στην οδό Μινυών 13, φερόμενο ως ιδιοκτησία του Κων/νου Αναστασόπουλου, όπως φαίνεται σημειωμένο στο σχετικό πρωτότυπο τοπογραφικό διάγραμμα σε κλίμακα 1:2500 που θεωρήθηκε από τον Προϊστάμενο της Δ/νσης Πολεοδομικών Εφαρμογών με την υπ' αρ. 87658/86 πράξη του και που συνοπτικό του αντίτυπο δημοσιεύεται με την παρούσα απόφαση γιατί πρόκειται για χαρακτηριστικό δείγμα νεοκλασσικού κτιρίου με ενδιαφέροντα μορφολογικά στοιχεία.

2. Στο χαρακτηριζόμενο ως διατηρητέο κτίριο απαγορεύεται κάθε αφαίρεση, αλλοίωση ή καταστροφή των επί μέρους αρχιτεκτονικών και διακοσμητικών στοιχείων του.

3. Επιτρέπεται η επισκευή, ο εκσυγχρονισμός των εγκαταστάσεων η ενίσχυση του φέροντα οργανισμού, η εσωτερική διαρρύθμιση καθώς και επεμβάσεις για λόγους λειτουργικούς του διατηρητέου κτιρίου, εφόσον δεν αλλοιώνεται ο αρχιτεκτονικός χαρακτήρας του.

4. Δεν επιτρέπεται η τοποθέτηση φωτεινών ή μη επιγραφών και διαφημίσεων στο χαρακτηριζόμενο ως διατηρητέο κτίριο.

5. Για οποιαδήποτε επέμβαση στο εξωτερικό και εσωτερικό του διατηρητέου κτιρίου καθώς και στον περιβάλλοντα χώρο του απαιτείται η έγκριση της Επιτροπής Πολεοδομικού και Αρχιτεκτονικού Ελέγχου (ΕΠΑΕ).

6. Η ισχύς της παρούσας απόφασης αρχίζει από τη δημοσίευσή της στην Εφημερίδα της Κυβερνήσεως.

Αθήνα, 29 Δεκεμβρίου 1986

Ο ΥΠΟΥΡΓΟΣ
ΕΥΑΓΓΕΛΟΣ ΚΟΥΛΟΥΜΠΗΣ

ΠΕ.ΧΩ.ΔΕ.

ιστορικου κεντρου

πειραια

χαρακτηρισμος

διατηρητεων κτιριων &

ειδικοι οροι δομησης

υπομνημα

οριο διαμερισματος συμφωνα με το Γενικο Πολεοδομικο Σχεδιο

1 2 3 4 5 6

11 10 9 8 7

ΥΠΟΥΡΓΕΙΟ

Γ.87658/86

29 Δεκεμβρίου 1986

Ο ΔΙΕΥΘΥΝΤΗΣ

4

κλιμακα 1 2 500

ΥΠΟΥΡΓΕΙΟ

Αριθ. οικ. 87646/5477 (2)

Χαρακτηρισμός ως διατηρητέου του κτιρίου που βρίσκεται στην Αθήνα περιοχή Πλάκας, επί της οδού Κυδαθηναίων αρ. 9.

Ο ΥΠΟΥΡΓΟΣ
ΠΕΡΙΒ/ΝΤΟΣ, ΧΩΡ/ΞΙΑΣ & ΔΗΜ. ΕΡΓΩΝ

Έχοντας υπόψη:

1. Τις διατάξεις του ν. 1577/1985 (ΦΕΚ 210/Α) και ειδικότερα τα άρθρα 3 και 4 (παρ. 2).

2. Την υπ' αρ. 75724/1151/30.12.1983 κοινή απόφαση των Υπουργών Προεδρίας Κυβερνήσεως και Χωροταξίας Οικισμού και Περιβάλλοντος (ΦΕΚ 767/Β) και ειδικότερα το άρθρο 5, όπως τροποποιήθηκε με την υπ' αρ. 28112/356/17.4.1985 όμοια απόφαση (ΦΕΚ 205/Β/85).

3. Τις από 28.11.86 και 19.12.1986 αιτιολογικές εκθέσεις του Γραφείου Περιοχής Πλάκας και της Δ/νσης Παραδοσιακών Οικισμών και Περιβάλλοντος (Γ7) αντίστοιχα.

4. Την από 28.11.86 απάντηση της Ιωάννας Τσάτσου, αποφασίζουμε:

1. Χαρακτηρίζεται ως διατηρητέο το κτίριο που βρίσκεται στην Αθήνα περιοχή Πλάκας, επί της οδού Κυδαθηναίων αρ. 9, φερόμενο ως ιδιοκτησία Ιωάννας Τσάτσου όπως φαίνεται σημειωμένο με μαύρη διαγράμμιση στο σχετικό πρωτότυπο τοπογραφικό διάγραμμα σε κλίμακα 1:1000 που θεωρήθηκε από τον Προϊστάμενο της Δ/νσης Πολεοδομικών Εφαρμογών με την υπ' αριθ. 87646/1986 πράξη του και που συνοπτικό του αντίτυπο δημοσιεύεται με την παρούσα απόφαση για λόγους ιστορικούς και αρχιτεκτονικού ενδιαφέροντος.

2. Στο χαρακτηριζόμενο ως διατηρητέο κτίριο απαγορεύεται κάθε αφαίρεση, αλλοίωση ή καταστροφή των επί μέρους αρχιτεκτονικών και διακοσμητικών στοιχείων του.

3. Επιτρέπεται η επισκευή, ο εκσυγχρονισμός των εγκαταστάσεων η ενίσχυση στο φέροντα οργανισμό, καθώς και επεμβάσεις για λόγους λειτουργικούς του χαρακτηριζόμενου ως διατηρητέου κτιρίου εφόσον δεν αλλοιώνεται ο αρχιτεκτονικός χαρακτήρας του.

4. Επιτρέπεται η κατασκευή ανελκυστήρος για την εξυπηρέτηση των ορόφων του κτιρίου στο χώρο του φωταγωγού του κλιμακοστασίου.

5. Δεν επιτρέπεται η τοποθέτηση φωτεινών επιγραφών και διαφημίσεων στο κτίριο αυτό.


6. Για οποιαδήποτε επέμβαση στο εξωτερικό και εσωτερικό του χαρακτηριζόμενου ως διατηρητέου κτιρίου και του περιβάλλοντα χώρου του απαιτείται έγκριση της Επιτροπής Πολεοδομικού και Αρχιτεκτονικού Ελέγχου (ΕΠΑΕ).

7. Η ισχύς της παρούσας απόφασης αρχίζει από τη δημοσίευσή της στην Εφημερίδα της Κυβερνήσεως.

Αθήνα, 22 Δεκεμβρίου 1986

Ο ΥΠΟΥΡΓΟΣ

ΕΥΑΓΓΕΛΟΣ ΚΟΥΛΟΥΜΠΗΣ

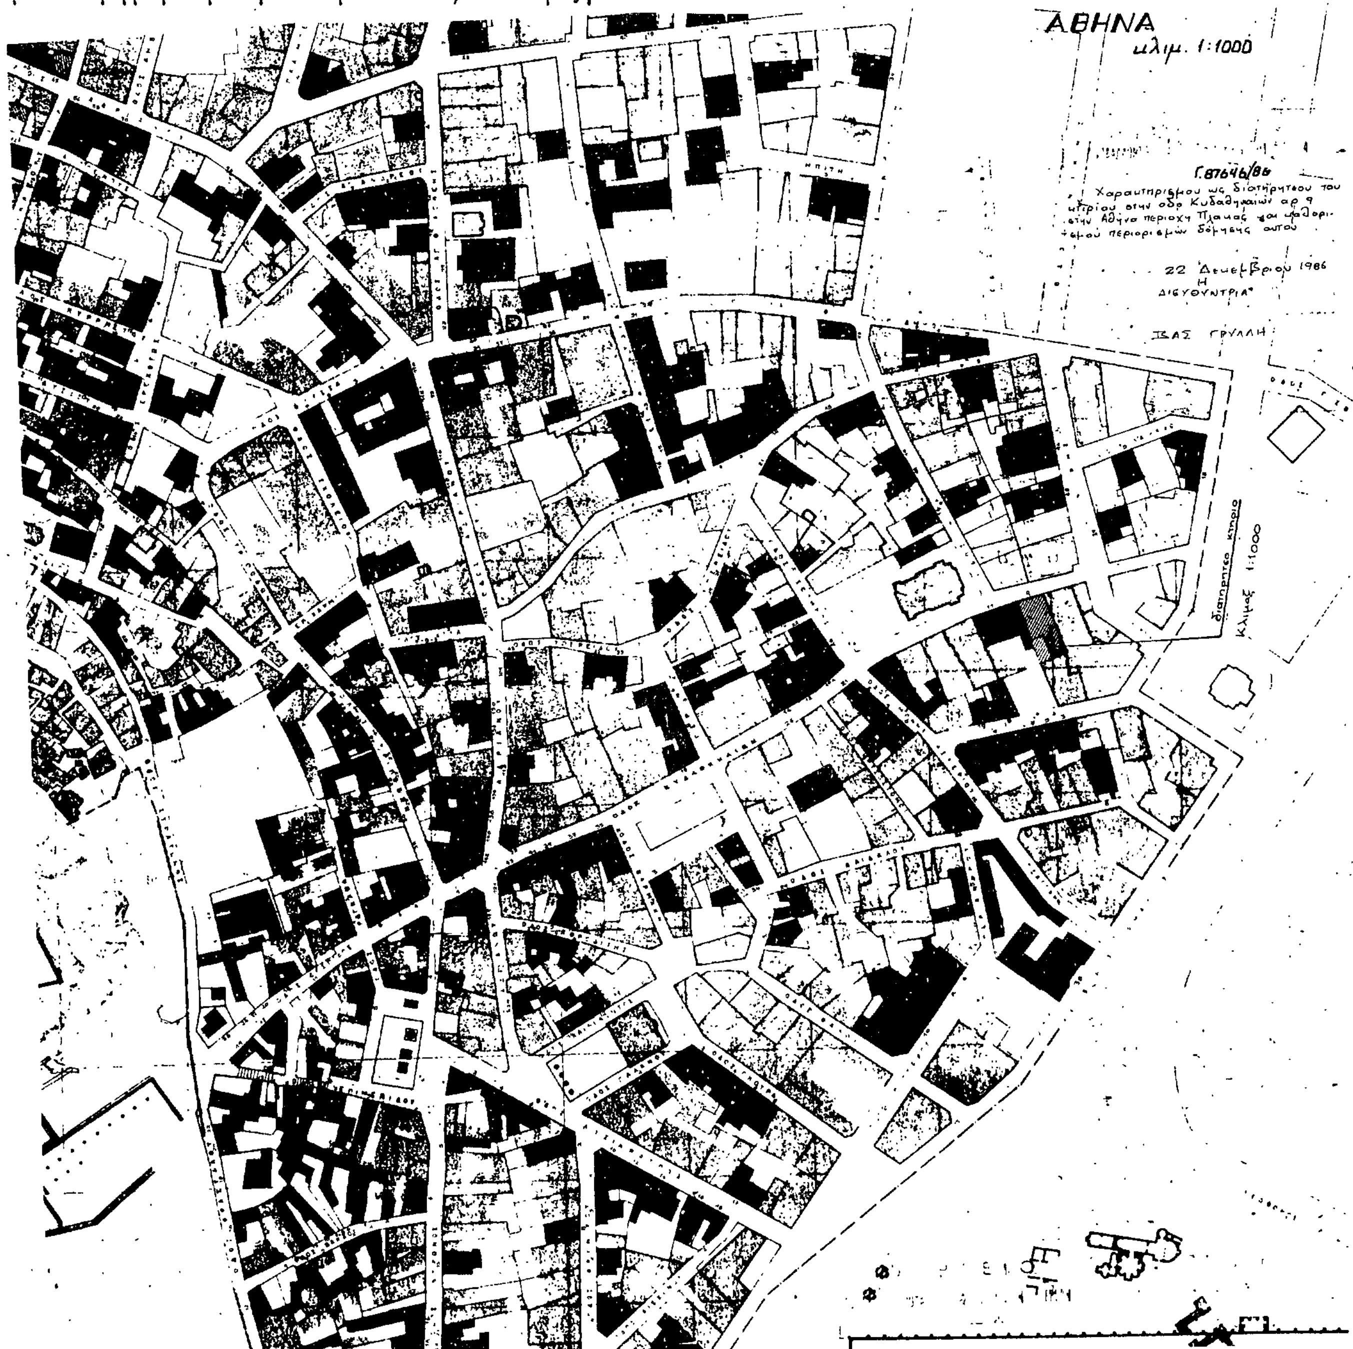

Αριθ. οικ. 80837/5125 (3)

Χαρακτηρισμός ως διατηρητέων εκατόν σαράντα τεσσάρων (144) Κτιρίων - συνόλων κτιρίων της πολεοδομικής ενότητας (γειτονιάς) Νεοχωρίου της πόλης Ρόδου, επαρχίας Ρόδου, Ν. Δωδεκανήσου και καθορισμός ειδικών όρων και περιορισμών δόμησης αυτών.

Ο ΥΠΟΥΡΓΟΣ ΠΕΡΙΒ/ΝΤΟΣ, ΧΩΡ/ΞΙΑΣ & ΔΗΜ. ΕΡΓΩΝ

Έχοντας υπόψη:

1. Τις διατάξεις του Ν. 1577/85 (ΦΕΚ 210/Α) και ειδικότερα τα Άρθρα 3 και 4 παράγραφος 2 αυτού.
2. Την υπ' αριθμ. 75224/1151/20.12.83 Κοινή Απόφαση Υπουργών Προεδρίας Κυβερνήσεως και Χωροταξίας Οικισμού και Περιβάλλοντος (ΦΕΚ 767/Β) και ειδικότερα το Άρθρο 5 αυτής, όπως τροποποιήθηκε με την υπ' αρ. 28112/356/17.4.85 όμοια Απόφαση (ΦΕΚ 205/Β/85).
3. Την από 17.2.86 αιτιολογική έκθεση της Δ/νσης Γ7/β του ΥΠΕΧΩΔΕ, η οποία διαβιβάσθηκε με το υπ' αρ. πρωτ. οικ. 20288/671/17.2.86 στην Δ/νση Οικισμού Ρόδου, προκειμένου να κοινοποιηθεί στους ενδιαφερόμενους.
4. Τις σύμφωνα με τις προβλεπόμενες διαδικασίες απαντήσεις των ενδιαφερομένων.
5. Την από 29.8.86 εισήγηση της Δ/νσης Γ7/β για τον χαρακτηρισμό ως διατηρητέων των στο θέμα αναφερομένων κτιρίων συνόλων κτιρίων, αποφασίζουμε:

1. Χαρακτηρίζονται ως διατηρητέα (144) εκατόν σαράντα τέσσερα κτίρια- σύνολα κτιρίων της πολεοδομικής ενότητας Νεοχωρίου Ρόδου, τα οποία φέρονται ως ιδιοκτησίες των έναντι αυτών αναφερομένων, στον κατωτέρω αναλυτικό πίνακα με αύξοντα αριθμό αρίθμησης, όπως αυτά φαίνονται με την αντίστοιχη αρίθμηση τους σκιαγραφημένα με μαύρο χρώμα, στα (3) συνοδευτικά πρωτότυπα τοπογραφικά διαγράμματα κλίμακας 1:2000, που θεωρήθηκαν από τον Προϊστάμενο της Δ/νσης Πολεοδομικών Εφαρμογών με την υπ' αρ. 80837/1986 πράξη του και που συνοπτικά τους αντίτυπα δημοσιεύονται με την παρούσα, γιατί παρουσιάζουν ιδιαίτερο μορφολογικό αρχιτεκτονικό ενδιαφέρον και πιστοποιούν την εν γένει πολεοδομική και κοινωνικοϊστορική εξέλιξη της περιοχής.

ΚΑΤΑΛΟΓΟΣ ΔΙΑΤΗΡΗΤΕΩΝ ΚΤΙΡΙΩΝ

α/α ΚΑΡΤΕΛΛΑΣ	ΔΙΕΥΘΥΝΣΗ ΚΤΙΡΙΟΥ	ΦΕΡΟΜΕΝΟΙ ΩΣ ΙΔΙΟΚΤΗΤΕΣ	ΠΑΡΑΤΗΡΗΣΕΙΣ
1	Καλύμνου-Λέρου (ΟΤ.1α)	Ελλην.Δημόσιο	Ενυδρείο ΡΟΔΟΥ
2	Βασ.Κων/νου-Ν.Σάββα (ΟΤ10)	Ε.Ο.Τ. -Δήμος Ρόδου	Ξενοδοχείο Ρόδων
3	Κώ (ΟΤ.10)	Ταμείο Αρχαιολογικών Πόρων (Τ.Α.Π.)	Ιπποτικός Μύλος στο Ξενοδ.των Ρόδων
4	Βασ.Κων/νου (ΟΤ 10)	Ε.Ο.Τ.-Δήμος Ρόδου	Βοηθητικό κτίσμα Ξενοδ.των Ρόδων
5	Πλατεία Κουντουριώτου (ΟΤ 11)	Ελλην.Δημόσιο	Πολεοδομικό Γραφείο
6	Πλατεία Κουντουριώτου (ΟΤ 11)	Βακούφ	Μουφτείο (2κτίρια)
7	Πλατεία Κουντουριώτου (ΟΤ 11)	Ελλην.Δημόσιο	Στρατολογικό Γραφείο
8	Βασ.Κων/νου-Πλατεία Κουντουριώτου (ΟΤ 11)	Βακούφ	Τζαμί Murat-Reis
9	Πλατεία Κουντουριώτου (ΟΤ 11)	Δήμος Ρόδου	Κέντρο "ΕΛΛΗ"
10	Πλατεία Κουντουριώτου (ΟΤ 11α)	Ελλην.Δημόσιο	Γραφεία Μέσης Εκπαίδευσης-Μπάρ
11	Πλατεία Κουντουριώτου (ΟΤ 11α)	Δήμος Ρόδου	Ναυτικός Ομιλος Ρόδου
12	Πλατεία Ελευθερίας και πλατ.Κουντουριώτου (ΟΤ45β)	Ελλην.Δημόσιο.	Διοικητήριο (Νομαρχία)
13	Πλατ.Ελευθερίας (ΟΤ50γ)	Ορθόδοξος Κοινότης Ρόδου	Γραφ.Μητρόπολης Ρόδου
14	Πλατ.Βασ.Γεωργίου (ΟΤ45α)	Δήμος Ρόδου	Εθνικό Θέατρο Ρόδου
15	Πλατ.Ελευθερίας & Πλατ. Βασ.Γεωργίου (ΟΤ 47)	Δήμος Ρόδου	Δημοτικό Μέγαρο
16	Γεωργίου Ευσταθίου (ΟΤ4[illegible])	Δήμος Ρόδου	Δημοτικό θέατρο- Κινηματογράφος [illegible]

α/α ΚΑΡΤΕΛΛΑΣ	ΔΙΕΥΘΥΝΣΗ ΚΤΙΡΙΟΥ	ΦΕΡΟΜΕΝΟΙ ΩΣ ΙΔΙΟΚΤΗΤΕΣ	ΠΑΡΑΤΗΡΗΣΕΙΣ
17	Αμερικής & Εθελοντών Δωδεκανησίων (ΟΤ 47)	Ελλην.Δημόσιο-Δήμος Ρόδου	
18	Πλατ.Ελευθερίας & Πλατ. Βασ.Γεωργίου (ΟΤ 50α)	Ελλην.Δημόσιο	Ανωτέρα Διοίκησης Χωρ/κής Δωδ/νήσου
19	Πλατ.Ελευθερίας (ΟΤ 50)	Ελλην.Δημόσιο	ΕΛΤΑ-Εφορεία
20	Πλατεία Ελευθερίας (ΟΤ50)	Ελλην.Δημόσιο	Κεντρικό Λιμεναρχείο Ρόδου
21	25ης Μαρτίου & Εθνάρχου Μακαρίου (ΟΤ 50)	1.Μεχμέτ Ρασήντ (Ηρώων Πολυτεχνείου 34) 2.Σαζιέ Χήρ.Μεχμέτ-Ρασήντ (Ηρώων Πολυτεχνείου 34) 3.Αισέ Γκιοργκιούν (Μπουδρούμ Τουρκίας) 4.Μελαΐκ συζ.Μεχμέτ Γκιουλσαΐν (Ταρσός Τουρκίας)	Κέντρο "ΟΛΥΜΠΙΑ" Κινηματογράφος "ΕΣΠΕΡΟΣ"
22	Εθελοντών Δωδεκανησίων (ΟΤ 50)	Ελλην.Δημόσιο	Πυροσβεστική Υπηρεσία Ρόδου
23	Εθελοντών Δωδεκανησίων (ΟΤ 49)	Ελλην.Δημόσιο	Τμήμα Τάξης Ρόδου
24	25ης Μαρτίου 16-18 (ΟΤ49)	Κληρονόμοι Μηνά Χατζηαντωνιάδη (25ης Μαρτίου 16-18).	Ξενοδοχείο "ΟΑΣΙΣ"
25	25ης Μαρτίου 26-28 (ΟΤ49)	Νικόλαος Χιώτης του Ιωάννου (25ης Μαρτίου 26)	Καφετέρια "La Belle Epoque"
26	Πλατ.Ελευθερίας (ΟΤ 54)	Ελλην.Δημόσιο	Δικαστικό Μέγαρο
27	Πλωτάρχη Πλέσσα 2 (ΟΤ 54)	Ελλην.Δημόσιο	
28	Εθνάρχου Μακαρίου & Πλωτάρχη Πλέσσα (ΟΤ 54)	Ελλην.Δημόσιο	Γραφεία Δικηγορικού Συλλόγου Ρόδου
29	Πλατ.Ελευθερίας (ΟΤ 56)	Ε.Ο.Τ.	Αναψυκτήριο "ΑΚΤΑΙΟΝ"
30	Πλατ.Ελευθερίας & Γαλλίας (ΟΤ 60)	Τράπεζα της Ελλάδος	Τράπεζα της Ελλάδος
31	Πλατ.Ελευθερίας & Αβέρωφ (ΟΤ 71)	Δήμος Ρόδου	Νέα Αγορά-Μανδράκι
32	Ακτή Μπούμπουλη	Ταμείο Αρχαιολογικών Πόρων (Τ.Α.Π.)	(3) Ιπποτικοί Μύλοι
33	Αβέρωφ & Πάροδος Αβέρωφ & Παλαμά (ΟΤ 69)	1. Μαυρίκος 2. Διακίδης	

α/α ΚΑΡΤΕΛΛΑΣ	ΔΙΕΥΘΥΝΣΗ ΚΤΙΡΙΟΥ	ΦΕΡΟΜΕΝΟΙ ΩΣ ΙΔΙΟΚΤΗΤΕΣ	ΠΑΡΑΤΗΡΗΣΕΙΣ
34	Αβέρωφ & Παλαμά & Παπάγου (ΟΤ 70)	1. Απόστ. Παρασκευάς 2. Στέφ. Στεφανίδης του Ιωάν. (Ιερού Λόχου 15 & Ηρώων Πολυτεχνείου) 3. Αννα συζ. Ιωάν. Ταμπάκη (Αγίου Ιωάννου51) 4. Ευαγγελία, χήρα Ιωάν Στεφανίδη (Αγίου Ιωάννου 51)	
35	Δημ. Θεοδωράκη & Παλαμά & Παπάγου (ΟΤ 67)	Τ. Φώκιαλη-Καράμπελα (28ης Οκτωβρίου 90)	
36	Καρπάθου 2-4 & Παπάγου 15-26 & Τάρπου Σπρίνγκς 1-6 (ΟΤ 64)	Γεώργ. Κανταρντζόγλου	
37	Αλεξ. Παπάγου & Εθνάρχου Μακαρίου 31 (ΟΤ 61)	Ε.Ο.Τ.	ΕΟΤ-Τουριστική Αστυνομία
38	Αμερικής 4 & Πλαστήρα (ΟΤ 58)	1. Ευγένιος Κορναρόπουλος του Ιωάν. (Πίνδου 41) 2. Ιωάννης Κορναρόπουλος του Ευγενίου (Κοθοπούλη 58) 3. Δημήτριος Κορναρόπουλος του Ευγενίου 4. Νικόλαος Κορναρόπουλος του Ευγενίού (Νικηταρά 9) 5. Εμμ. Κορναρόπουλος του Ευγενίου (Θεμ. Σοφούλη 37)	
39	Αλεξ. Διάκου 2 & Αμερικής1 (ΟΤ 57)	Θεοδώρα Γεωργίου	
40	Βασιλ. Φρειδερίκης (ΟΤ 74)	Ε.Ο.Τ.	Ξενοδοχείο "ΘΕΡΜΑΙ"
41	Εθνάρχου Μακαρίου 12 & Βασιλ. Φρειδερίκης (Δημοκρατίας) (ΟΤ 74)	Ελλην. Δημόσιο (ΚΕΔ)	Οικονομική Εφορία Δημοσίων Κτισμάτων Ρόδου
42	Ελευθ. Βενιζέλου 2 (ΟΤ 74)	Μαριέττα Μπόνη	
43	Αλεξ. Διάκου 5	"LEONARDO AE" (Αυστραλίας 28)	
44	Ελευθ. Βενιζέλου 16-18 (ΟΤ 74)	Γεώργ. Ντεγιώργης (Ελ. Βενιζέλου 16-18)	
45	Ελευθ. Βενιζέλου 20-22 (ΟΤ 74)	Γεωργ. Γιωργαλίδης	

α/α ΚΑΡΤΕΛΛΑΣ	ΔΙΕΥΘΥΝΣΗ ΚΤΙΡΙΟΥ	ΦΕΡΟΜΕΝΟΙ ΩΣ ΙΔΙΟΚΤΗΤΕΣ	ΠΑΡΑΤΗΡΗΣΕΙΣ
46	Ελευθ.Βενιζέλου 24-26 (ΟΤ 74)	Κωνστ.Πλατής (Πάυλου Μελά 87)	
47	Ελευθ.Βενιζέλου 16 (ΟΤ74)	Εφορία Δημοσίων Κτημάτων Ρόδου	Ιατρό-Κοινωνικό Κέντρου του ΠΙΚΠΑ
48	Ελευθ.Βενιζέλου (ΟΤ 74)	Δήμος Ρόδου-Εφορία Δημοσίων Κτημάτων Ρόδου.	Παιδικός Σταθμός
49	Ελευθ.Βενιζέλου (ΟΤ 74)	Εφορεία Δημοσίων-Κτημάτων Ρόδου	Ροδιακή Επαυλη
50	Ερυθρού Σταυρού 9(ΟΤ 74)	Ελλην.Δημόσιο	Βοηθητικό Κτίσμα Ροδιακής Επαυλης
51	Ερυθρού Σταυρού 11 (ΟΤ 74)	Ταμείο Αρχαιολογικών Πόρων (Τ.Α.Π.)	Ιπποτικός Μύλος
52	Παπαλουκά & Ερυρθού Σταυρού (ΟΤ 78)	Ταμείο Αρχαιολογικών Πόρων (Τ.Α.Π.)	Ιπποτικός Μύλος
53	Ερυθρού Σταυρού (ΟΤ 78)	Υπουρ.Υγείας & Πρόνοιας	Γενικό Νοσοκομείο Ρόδου
54	Μεταξά 1 & Ερυθρού Σταυρού 6 (ΟΤ 78)	Υπουργείο Υγείας & Πρόνοιας	
55	Ερυθρού Σταυρού 10Β(ΟΤ 78)	Αναστ. Παρασκευάς	
56	Ερυθρού Σταυρού 10Α(ΟΤ78)	Φωτεινή Ζαχαριάδου	
57	Ερυθρού Σταυρού 8(ΟΤ 78)	Παπανικήτα	
58	Παπαλουκά 8 (ΟΤ 78)	Υπουργείο Υγείας & Πρόνοιας	
59	Ακτή Μιαούλη (ΟΤ 1)	Ταμείο Αρχαιολογικών Πόρων (Τ.Α.Π.)	Ιπποτικός Μύλος
60	Πλατ.Βασιλ.Παύλου 17 (ΟΤ 3)	Κτηματική Εταιρεία του Δημοσίου (ΚΕΔ)	Υγειονομείον
61	Πλατ.Βασ.Παύλου 15 & Τήλου (ΟΤ 5)	1.Ιωάννης Χατζηπαπάς του Κομνηνού (Σαρανταπόρου 22) 2.Νικόλαος Ιωαννίδης του Ιωάννου (Βασ.Παύλου 15 & Τήλου)	
62	Πλατ.Βασ.Παύλου 9-11 (ΟΤ5)	Α.Τ.Ε.	Αγροτική Τράπεζα της Ελλάδας
63	Ακτή Μιαούλη (ΟΤ 5)	Ταμείο Αρχαιολογικών Πόρων (Τ.Α.Π.)	Ιπποτικός Μύλος

α/α ΚΑΡΤΕΛΛΑΣ	ΔΙΕΥΘΥΝΣΗ ΚΤΙΡΙΟΥ	ΦΕΡΟΜΕΝΟΙ ΩΣ ΙΔΙΟΚΤΗΤΕΣ	ΠΑΡΑΤΗΡΗΣΕΙΣ
64	Ακτή Μιαούλη & Πάτμου 1 (ΟΤ 5)	Ταμείο Αρχαιολογικών Πόρων (Τ.Α.Π.)	Ιπποτικός Μύλος
65	Ακτή Μιαούλη (ΟΤ 7)	Ταμείο Αρχαιολογικών Πόρων (Τ.Α.Π.)	Ιπποτικός Μύλος
66	Ακτή Μιαούλη (ΟΤ 12)	Ταμείο Αρχαιολογικών Πόρων (ΤΑΠ)	Ιπποτικός Μύλος
67	Ακτή Μιαούλη (ΟΤ 5)	Ελλην.Δημόσιο	Κέντρο Αλλοδαπών Δωδεκανήσου
68	Πλ.Βασ.Παύλου 7(ΟΤ 8)	Καλλιόπη Γεωργιάδου (Πλ.Βασ.Παύλου 7)	
69	Βασ.Κων/νου & Βασ.Παύλου 18-20 (ΟΤ 8)	Γεωργιάδης	
70	Κω 23 & Παντελεήμονος (ΟΤ 6)	Μωρίς Σοριάνο του Ηλία (Κω 23)	
71	Κω (εσωτερικό) (ΟΤ 6)	Ταμείο Αρχαιολογικών Πόρων (ΤΑΠ)	Ιπποτικός Μύλος
72	Καστελλορίζου & Κω 3 (ΟΤ 6)	1.Φανή συζ.Κων/νου Βαρδέλλη (Κέννεντυ 14) 2.Αγγελική συζ.Γεωργ. Ελενίτσα (Χειμάρας11)	
73	Κω & Βασ.Κων/νου 6(ΟΤ 9)	Γεώργιος Ν.Παπανικήτας (Γ.Παπανικολάου 6)	
74	Ιωάννου Καζούλη 8 (ΟΤ. 42)	Σάββας Παυλίδης	
75	Ηρώων Πολυτεχνείου 7 (ΟΤ 44)	Ιωάννης Χαρίτος	
76	Ηρώων Πολυτεχνείου 16 (ΟΤ 33)	1.Τριανταφυλιά (Ρόζα) Ε.Μπονη. 2.Ελενη Τυραδέλλη (Ηρώων Πολυτεχνείου 16) 3.Θεόφιλος Μαΐλης (Ηρώων Πολυτεχνείου 16) 4.Ελισσάβετ Αλβανάκη (Εφορεία Δημοσίων Κτημάτων Ρόδου) 5.Μωρίς Η. Σοριάνο (Κω 23) 6.Μάρθα Περίδου (Πάροδος Σαρανταπόρου)	
77	Οθωνος & Αμαλίας 8(ΟΤ 33)	Οικονομίδης	

α/α ΚΑΡΤΕΛΛΑΣ	ΔΙΕΥΘΥΝΣΗ ΚΤΙΡΙΟΥ	ΦΕΡΟΜΕΝΟΙ ΩΣ ΙΔΙΟΚΤΗΤΕΣ	ΠΑΡΑΤΗΡΗΣΕΙΣ
78.	Δηλμπεράκη 12-14	1. Τότα Αϊβαλή (Λεωφ. Ιαλυσσού 66Β) 2. Μαρία Πατάκα (Δ. Θεοτοκοπούλου 20)	
79	Πλ. Βασ. Γεωργίου Α' (Ακαδημίας) (ΟΤ 48)	Ελλην. Δημόσιο	Προσκοπείο-Κλειστό Γυμναστήριο
80	Εθνάρχου Μακαρίου (ΟΤ 53)	Ε.Ο.Τ.	
81	Αμερικής 42 (ΟΤ.52)	1. Μαρία, χήρα Γεωργ. Κανελλάκη (Αμερικής 44) 2. Νέλλη Κανελλάκη του Γεωργ. (Αμερικής 44)	
82	Αμερικής 20-22 & Βασ. Σοφίας (ΟΤ 52)	1. Ειρήνη Αγιακάτσικα-Πετσίνη. 2. Αγ. Αγαπητίδης 3. Π. Κουντούρη 4. Μ. Σταματίου 5. Μ. Παπαδάκη	
83	Αμερικής & Δημ. Θέμελη 61-65 (ΟΤ 55)	1. Γανωτάκης 2. Γ. Αμερσώνης	
84	Πλατ. Βασ. Γεωργίου Α' (Ο.Τ.39)	Ελλην. Δημόσιο	Παιδαγωγική Ακαδημία
85	Κωνσταντόπαιδος 2 & Αμαράντου 12	Μαρία συζ. Γρηγορίου Αγγελίδη	
86	Ηρώων Πολυτεχνείου 34 (ΟΤ 36)	1. Μεχμέντ Ρασήντ (Ηρώων Πολυτεχνείου 34) 2. Σαζιέ, χήρα Μεχμέτ Ρασήντ (Ηρώων Πολυτεχνείου 34) 3. Νερμίν, θυγάτηρ Μεχμέτ Ρασήντ (Ηρώων Πολυτεχνείου 34) 4. Αϊσέ Γκιοργκιούν (Μποδρούμ Τουρκίας) 5. Μελαΐκ, συζ. Μεχμέτ Γκιουλσαΐν (Ταρσός Τουρκίας)	
87	Αμαράντου 47 (ΟΤ 36)	Οργανισμός Σχολικών Κτιρίων (ΟΣΚ)	Δημοτικό Σχολείο
88	Λοχ. Φανουράκη 18-20 (ΟΤ 38)	Ελένη Ιωάννου-Καπετανάκη (Λοχ. Φανουράκη 18-20)	
89	Λοχ. Φανουράκη 23 (ΟΤ 38)	Γιάγκος Καπετανάκης	
90	28ης Οκτωβρίου 9-11 (ΟΤ38)	1. Μηνάς Ι. Οικονομίδης 2. Αννα, συζ. Αχιλλέα Πηλείδη (28ης Οκτωβρίου 9-11)	

α/α ΚΑΡΤΕΛΛΑΣ	ΔΙΕΥΘΥΝΣΗ ΚΤΙΡΙΟΥ	ΦΕΡΟΜΕΝΟΙ ΩΣ ΙΔΙΟΚΤΗΤΕΣ	ΠΑΡΑΤΗΡΗΣΕΙΣ
91	Αλεξάνδρου Διάκου 19 (ΟΤ 73α)	1.Δημήτριος Κρεμλής του Γεωργίου (Τάρπον Σπρίνγκς 8) 2.Αναστασία,συζ. Αντωνίου Μαρίνη (Τάρπον Σπρίνγκς 8) 3.Μαρία,συζ.Δημ.Κρεμλή (Τάρπον Σπρίνγκς 8)	
92	Αλεξάνδρου Διάκου 23 (ΟΤ 73α)	1.Δαυίδ Μενασέ (Νότιος Αφρική) 2.Μπενσιόν Μενασέ (Καναδάς)	
93	Αλεξάνδρου Διάκου 33 (ΟΤ 73)	1.Αντώνιος Γιαλούσης 2.Ιωάννης Γιαλλούσης	
94	Αλεξάνδρου Διάκου 72 (ΟΤ 26)	Αικατερίνη Στεφανίδη	
95	28ης Οκτωβρίου 49 (ΟΤ26)	1.Μιχαήλ Β.Καρδαλίνος (Πατησίων 358ΑΘΗΝΑ) 2.Αθανάσιος Β.Καρδαλίνος (Καρνεάδου 20 ΑΘΗΝΑ)	
96	Αλεξάνδρου Διάκου (ΟΤ 72)	Παντελής Κωσταρίδης	
97	28ης Οκτωβρίου 90 (ΟΤ 22)	Αγλαΐα Φώκιαλη (28ης Οκτωβρίου 90)	
98	28ης Οκτωβρίου 72 (ΟΤ 23)	Γεώργιος Γανιωτάκης	
99	28ης Οκτωβρίου 27-35 (ΟΤ 26)	1.Ραβδόσα Καστρεύνη του Κωνσταντίνου (28ης Οκτωβρίου27-35) 2.Νικόλαος Γιαλλούσης του Δημητρίου (28ης Οκτωβρίου 27-35)	
100	28ης Οκτωβρίου 19-21 και Γρίβα 114 (ΟΤ 26)	1.Σωτηρία Λούπη (Αλεξ.Διάκου 25) 2.Μαρία Διαμαντή του Κων/νου (28ης Οκτωβρίου 19-21)	
101	28ης Οκτωβρίου & Γρίβα 114 (ΟΤ 24)	Κληρονόμοι Κακού	
102	28ης Οκτωβρίου 50-52 (ΟΤ 24)	Γεώργιος Πιπιλής	Πανσιόν "ΜΑΡΙΕΤΤΑ"

α/α ΚΑΡΤΕΛΛΑΣ	ΔΙΕΥΘΥΝΣΗ ΚΤΙΡΙΟΥ	ΦΕΡΟΜΕΝΟΙ ΩΣ ΙΔΙΟΚΤΗΤΕΣ	ΠΑΡΑΤΗΡΗΣΕΙΣ
103	Ορφανίδου 1	Νικόλαος Μέξης	
104	28ης Οκτωβρίου & Δραγούμη (ΟΤ 37)	Γεώργιος Μυριαλλής	
105	Απολ.Αμερικής 9-11 (ΟΤ 77)		
106	Παπαλουκά 20 & Ι.Μεταξά (ΟΤ 78)	Βασίλειος Καμπουράκης	
107	Ορφανίδου 59 (ΟΤ 14)	Κτηματική Εταιρεία του Δημοσίου (ΚΕΔ)	Χαραλάμπειο Γηροκομείο
108	Καθοπούλη 33-35-37	1.Θεοδώρα Σαμαρά-Γιαννουκάκη (Χρήστου Νικολάου 33 ΑΘΗΝΑ) 2.Νίκη Παπαγεωργίου-Γιαννουκάκη (Χρήστου Νικολάου 33 ΑΘΗΝΑ)	
109	Καθοπούλη 46	Ιερά Καθολική Αρχιεπισκοπή (Ι.Δραγούμη 5)	
110	Καθοπούλη 44	Ιερά Μονή Παναγίας της Νίκης	
111	Καθοπούλη 36	Ιωάννης Παραγυιός	
112	Καθοπούλη 32 και Κωνσταντόπαιδος 38	Κυριάκος Τζερεμές	
113	Αμαράντου 10Α	Ζωή Τσουπάζη (Αμαράντου 10Α-10Β)	
114	Αμαράντου 8	Σταμάτης Κ.Παντελίδης	
115	Αμαράντου 4	Ιερά Καθολική Αρχιεπισκοπή (Ι.Δραγούμη 5)	
116	Καζούλη 25 & Αμαράντου	1.Λυκούργος Φράγκος (Πλατ.Μουσείου 5Α) 2.Νικόλαος Κάρταλης του Αντωνίου 3.Γεώργιος Κάρταλης του Αντωνίου 4.Ζαφειριώ Κάρταλη του Αντωνίου 5.Αννα,χήρα Γεωργίου Κουφού 6.Ιωάννης Σκούλουκας του Στέργου 7.Κυριακή συζ.Γεωργίου Κιούρδη.	

α/α ΚΑΡΤΕΛΛΑΣ	ΔΙΕΥΘΥΝΣΗ ΚΤΙΡΙΟΥ	ΦΕΡΟΜΕΝΟΙ ΩΣ ΙΔΙΟΚΤΗΤΕΣ	ΠΑΡΑΤΗΡΗΣΕΙΣ
117	Αμαράντου 18	Νικολέττα Βιντάλη	
118	Κωνσταντόπαιδος & Καθοπούλη	Σταματίνα Παπαδημητρίου	
119	Καθοπούλη 19	Αναστάσιος Τριανταφύλλου (Αυστραλίας 28)	
120	Οθωνος 20	Βασίλογλου	Μπάρ "Cuckos nest"
121	Ιωνος Δραγούμη	Εμμανουήλ Σολούνιας	
122	Οθωνος		Κέντρο "ΧΑΣΟΜΕΡΙ"
123	Κωνσταντόπαιδος & Δραγούμη	Σοφία Γεωργαλή (Κωνσταντόπαιδος 15)	
124	Κωνσταντόπαιδος 11	1. Μαρία Καψή 2. Καλλιόπη Καψή	
125	Ιωνος Δραγούμη & Οθωνος	Ορθόδοξος Κοινότης Ρόδου	
126	Καθοπούλη 3	Αννα Καρπαθίου	
127	Καλλιγά 5	Θεόδωρος Παντελίδης	
128	Καλλιγά 3	Ιερή Μητρόπολη Ρόδου	
129	Δηλμπεράκη 9	1. Ανδρονίκη Χαραλάμπους (Κέννεντυ 17) 2. Μαγδαληνή Παπαγιάνν[illegible] (Κέννεντυ 17) 3. [illegible]θιος Χαραλάμπους (Σοφούλη 70) 4. Αικατερίνη Γιαμαλή 5. Κλήμης Χαραλάμπους (Σκεύου Ζερβού 4)	
130	Δηλμπεράκη 13	Μαρίτσα Παπαδημητρίου	
131	Δηλμπεράκη 29	Αργυρώ Βολονάκη-Αντωνιάδου (Δηλμπεράκη 29)	
132	Δηλμπεράκη 37-39	Σταύρος Μιχαλάκης	
133	Δηλμπεράκη 47-49	Κων/νος Καραγιάννης	
134	Δηλμπεράκη 36	Φραγκίσκος Οικονομίδης (Οθος-Κάρπαθος)	
135	Πλατεία Καλλιγά 16	Μιχαήλ Κωνσταντινίδης	
136	Δηλμπεράκη 48	Μιχαήλ Κακλιός (μάλλον ενοικιαστής)	
137	Απολλωνίου Ροδίου 30	Νικόλαος Κουλουμπρής	

α/α ΚΑΡΤΕΛΛΑΣ	ΔΙΕΥΘΥΝΣΗ ΚΤΙΡΙΟΥ	ΦΕΡΟΜΕΝΟΙ ΩΣ ΙΔΙΟΚΤΗΤΕΣ	ΠΑΡΑΤΗΡΗΣΕΙΣ
138	Απολλωνίου Ροδίού 32	Δέσπω Δημητρά	
139	Δηλμπεράκη 65-67	Λεοντάκης	Πανσιόν "ΚΑΤΕΡΙΝΑ"
140	Δημπεράκη 60-62,69-71, 73-75	1.Εμμ.Γ.Χρήστου (Σωκράτους 153) 2.Παντελής Παντελίδης 3.Ιερά Μητρόπολη Ρόδο	
141	Δηλμπεράκη 64	Παντελής Παντελίδης	
142	Απολλωνίου Ροδίου 72	Γαβριήλ Μπενατάλ του Σολομών (ΒΡΥΞΕΛΛΕΣ)	
143	Δημπεράκη 92	Σάββας Βαβούρας	
144	Ορφανίδου 3	Μιχαήλ Παχούντής του Ηλία (ΗΠΑ)	

2.α. Ως διατηρητέα κτίρια - σύνολα κτιρίων νοούνται όχι μόνον τα αρχικά κτίσματα- σύνολα κτισμάτων, αλλά και οι εναρμονιζόμενες με αυτά μεταγενέστερες προσθήκες, εξαιρουμένων των οιωνδήποτε κατ' έκταση ή καθ' ύψος υφισταμένων τμημάτων, που αλλοιώνουν ή είναι ξένα προς τα αρχικά κτίσματα- σύνολα κτισμάτων.

β. Ο χαρακτηρισμός των σύμφωνα με το προηγούμενο εδάφιο στοιχείων ή τμημάτων που αλλοιώνουν ή είναι ξένα προς τα αρχικά κτίσματα σύνολα κτισμάτων εναπόκειται στην αρμόδια ΕΠΑΕ της περιοχής, με την έγκριση της οποίας επιτρέπεται, ή και σε μερικές περιπτώσεις επιβάλλεται, η καθαίρεση - αφαίρεσή τους.

3. Με την εξαίρεση του εδαφίου (β) της προηγούμενης παραγράφου, απαγορεύεται κάθε αλλοίωση- καθαίρεση και καταστροφή επί μέρους αρχιτεκτονικών και διακοσμητικών στοιχείων στα χαρακτηριζόμενα ως διατηρητέα κτίρια σύνολα κτιρίων.

4. Στα χαρακτηριζόμενα ως διατηρητέα κτίρια σύνολα κτιρίων, επιτρέπονται οι εξής εργασίες, για τις οποίες,απαιτείται έγκριση της αρμόδιας για την περιοχή Επιτροπή Πολεοδομικού και Αρχιτεκτονικού Ελέγχου (ΕΠΑΕ).

α. Η επισκευή, ο εκσυγχρονισμός των εγκαταστάσεων, η ενίσχυση του φέροντα οργανισμού, εσωτερικές διαρρυθμίσεις και επεμβάσεις για λόγους λειτουργικούς εφόσον δεν αλλοιώνουν τον χαρακτήρα τους.

β. Εξωτερικές επεμβάσεις διαμορφώσεις μικρής σημασίας στον περιβάλλοντα χώρο για λόγους αισθητικούς- λειτουργικούς εφόσον δεν αλλοιώνουν τον χαρακτήρα τους.

5. Ομοίως με έγκριση της αρμόδιας ΕΠΑΕ επιτρέπεται:

α. Η τοποθέτηση φωτεινών ή μη επιγραφών και διαφημίσεων, δηλωτικών της χρήσης των κτιρίων και καθορίζονται η θέση και οι διαστάσεις τους.

β. Η τοποθέτηση προστεγάστρων - σκιάστρων και ο καθορισμός των υλικών κατασκευής της μορφής και της έκτασής τους.


5. Κάτω από ορισμένες - ειδικές προϋποθέσεις και εφ' όσον δεν βλάπτεται ο χαρακτήρας τους, επιτρέπεται η ανέγερση νέων κτιρίων στους ακάλυπτους χώρους των οικοπέδων των διατηρητέων κτιρίων-συνόλων κτιρίων, καθώς και ειδικές ρυθμίσεις σε αυτά, σύμφωνα με την παράγραφο 2 του άρθρου 4 του Ν. 1577/85, «Περί Γενικού Οικοδομικού Κανονισμού». Στις περιπτώσεις αυτές απαιτείται η έκδοση ειδικής Υπουργικής Απόφασης μετά από εισήγηση της Δ/νσης Παραδοσιακών Οικισμών (Γ7), στην οποία παραπέμπει το θέμα η Πολεοδομική Υπηρεσία με την γνωμοδότηση της αρμόδιας Ε.Π.Α.Ε.

6. Η ισχύς της παρούσας Απόφασης, αρχίζει με τη δημοσίευσή της στην Εφημερίδα της Κυβερνήσεως.

Αθήνα, 2 Δεκεμβρίου 1986

Ο ΥΠΟΥΡΓΟΣ

ΕΥΑΓΓΕΛΟΣ ΚΟΥΛΟΥΜΠΗΣ

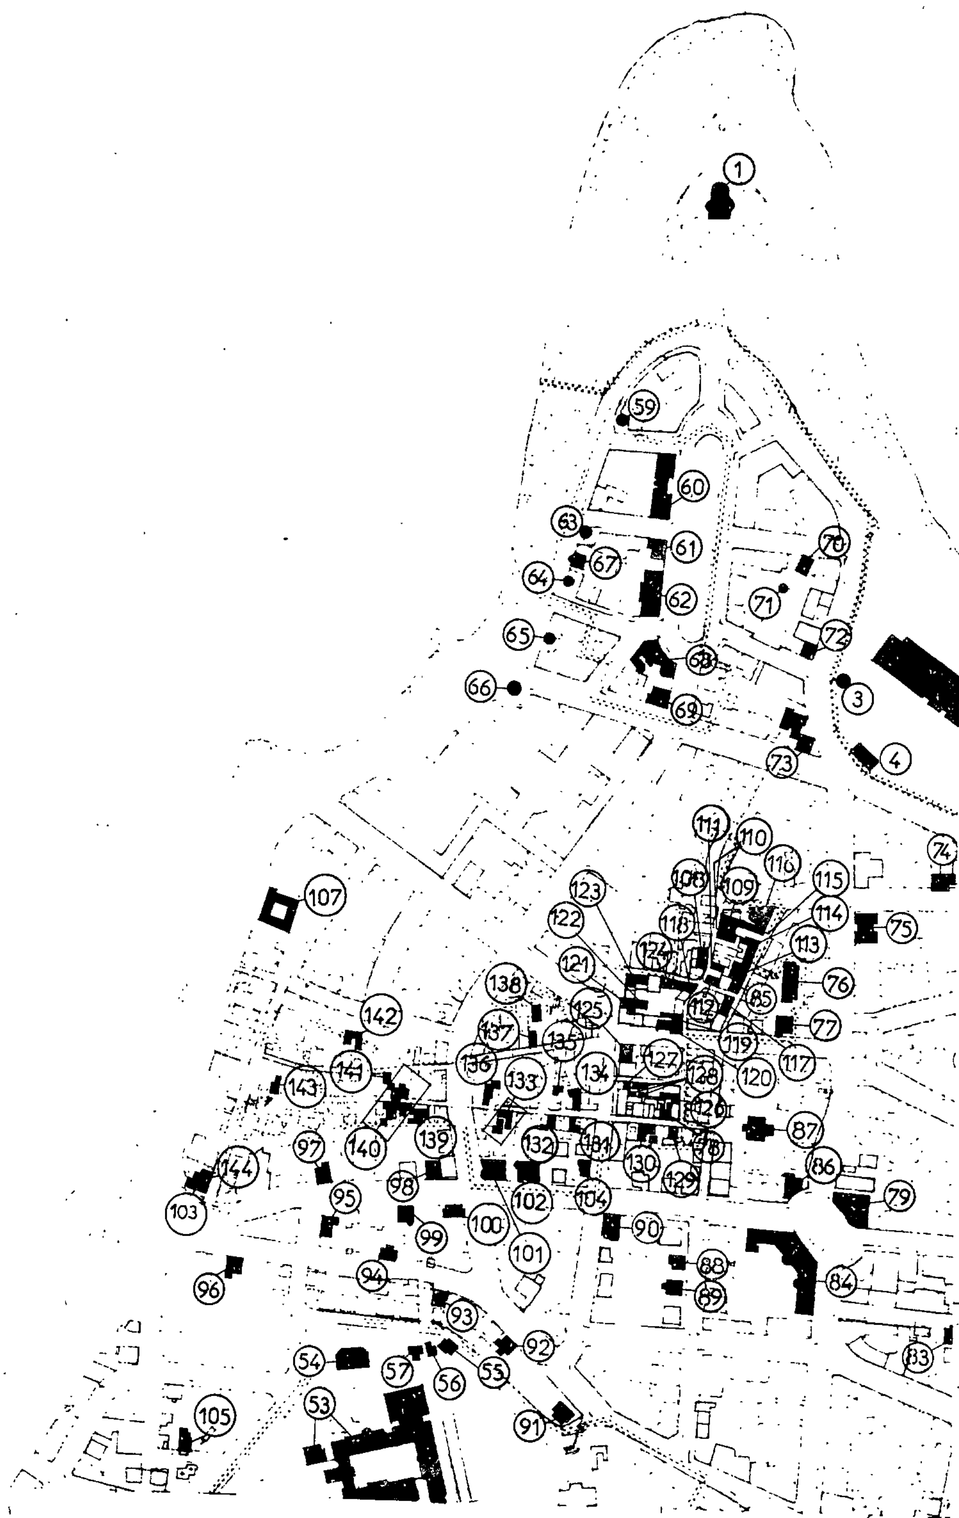
1
59
60
63
61
67
64
62
65
68
66
69
70
71
72
3
73
4
74
75
76
77
107
142
143
141
144
103
97
95
96
94
93
92
54
57
56
55
53
105
91
98
99
100
101
102
104
90
88
89
87
86
79
84
83
110
111
108
109
116
115
114
113
123
122
118
124
121
112
85
138
137
135
125
136
133
134
127
128
119
120
117
126
140
139
132
131
130
129
78

Γ 80837/86

Χαρακτηρισμού ως διατηρητέων 144 κτιρίων-συνόλων κτιρίων στο Νεοχώριο της Ρόδου (ν. Δωδεκανήσου) και καθορισμός ειδικών όρων και περιορισμών δόμησης αυτών

2 Δεκεμβρίου 1986

Η ΔΙΕΥΘΥΝΤΡΙΑ

ΒΑΣ. ΓΡΥΛΛΗ

Υ. ΠΕ. ΧΩ. Δ. Ε.

ΔΙΕΥΘΥΝΣΗ Γ7/β

ΠΟΛΕΟΔΟΜΙΚΗ ΕΝΟΤΗΤΑ ΝΕΟΧΩΡΙΟΥ ΡΟΔΟΥ

Κλίμαξ 1:2000

(×) Αύξων αριθμός διατηρητέων κτιρίων - συνόλων κτιρίων

■ Διατηρητέα κτίρια - σύνολα κτιρίων

(συνοδεύει τον αναλυτικό πίνακα της αιτιολογικής έκθεσης)

ΠΟΛΕΟΔΟΜΙΚΗ ΜΕΛΕΤΗ - ΠΑΡΑΔΟΣ. ΟΙΚΙΣ. & ΤΜΗΜΑΤΩΝ

ΚΕΝΤΡΟΝ ΦΧ 1:100000 ΗΜΕΡΟΜΗΝΙΑ ΦΩΤΟΛΗΨΙΑΣ 1972

ΔΙΑΝΟΜΗ ΠΙΝΑΚΙΔΩΝ

1

ΑΝΑΛΥΣΗ ΧΑΡΤΗΣ


Π.Α.2 Παραδοσιακά διατηρητέα κτίσματα, στοιχεία


ΚΛΙΜΑΚΑ 1:2000

ΡΟΔΟΣ


ΜΑΙΟΣ 1984


ΝΟΜΟΣ ΔΩΔΕΚΑΝΗΣΟΥ

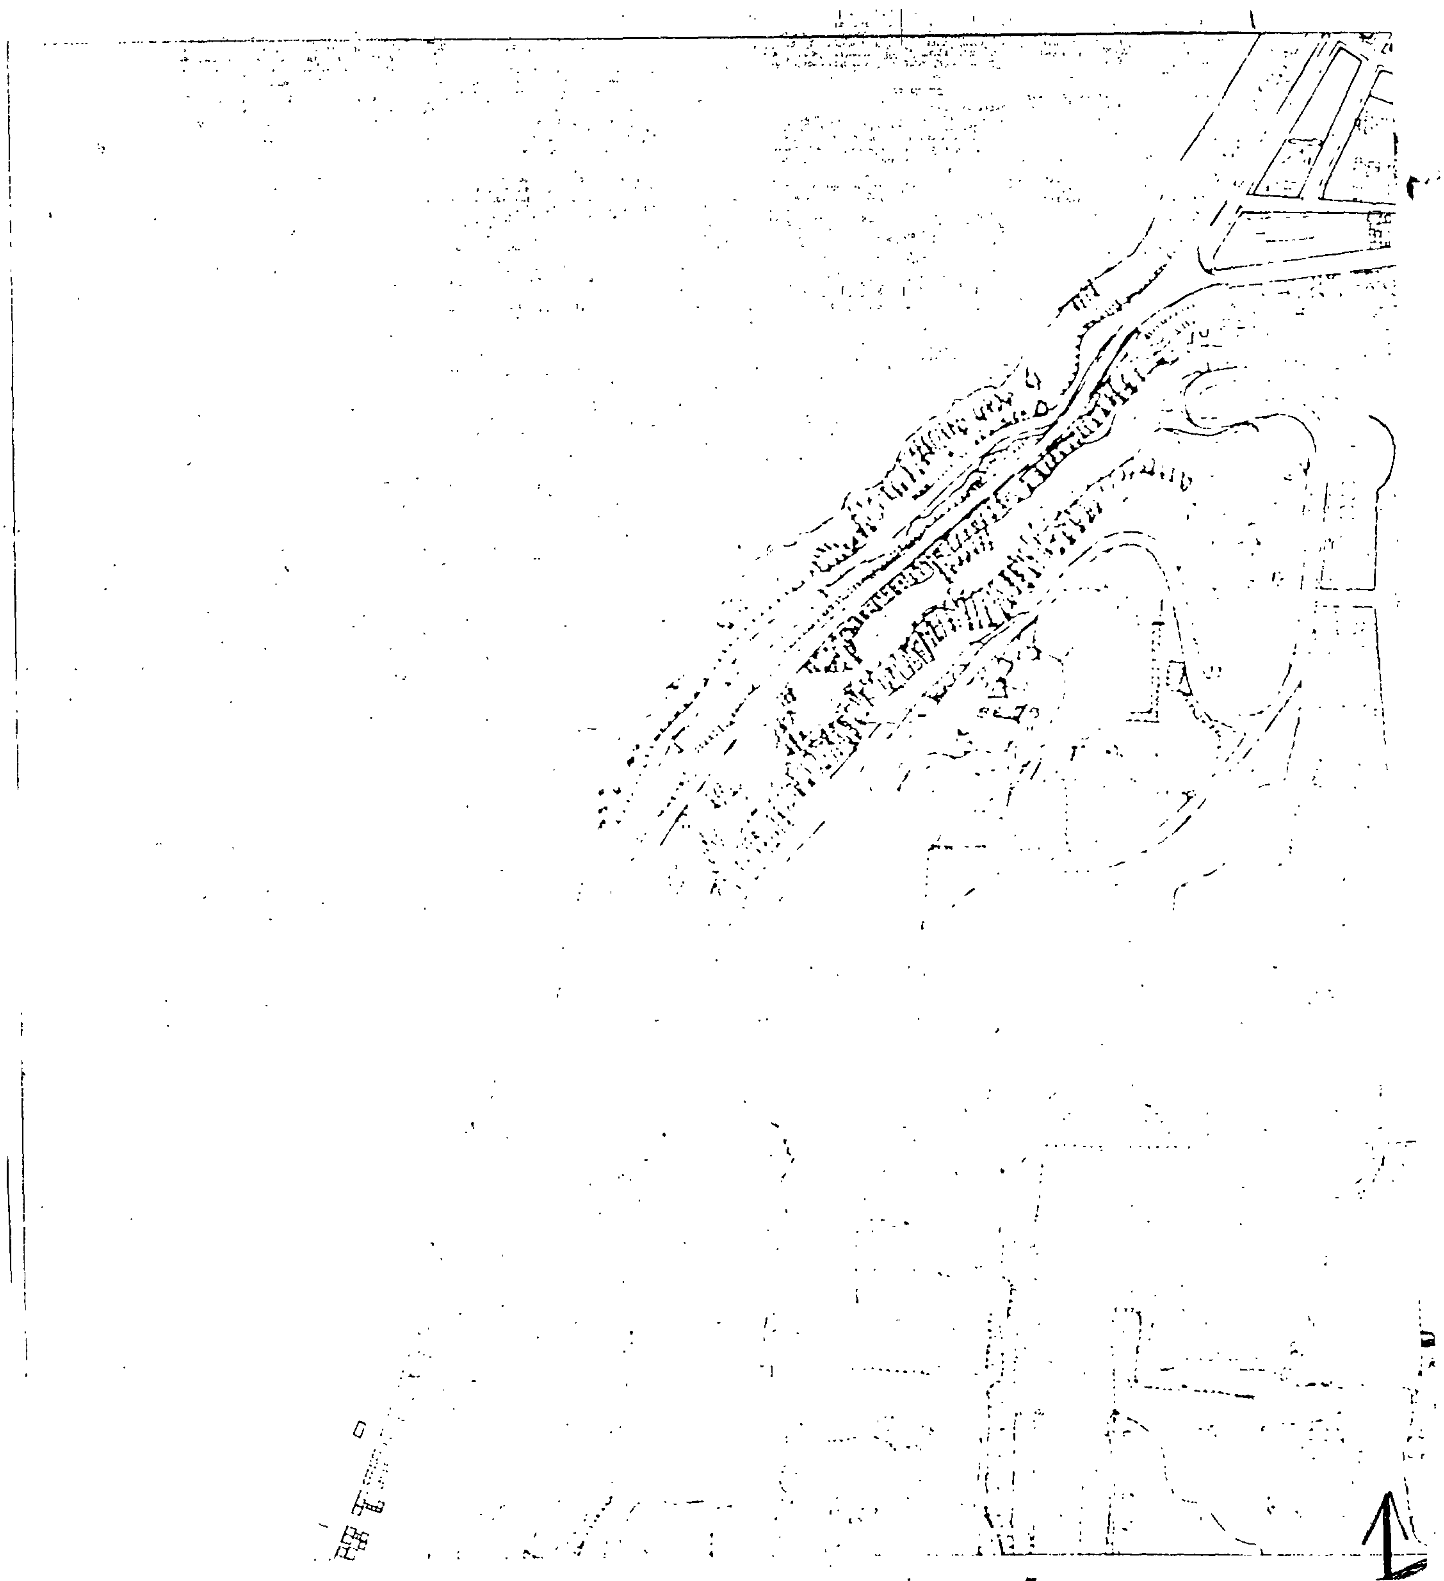

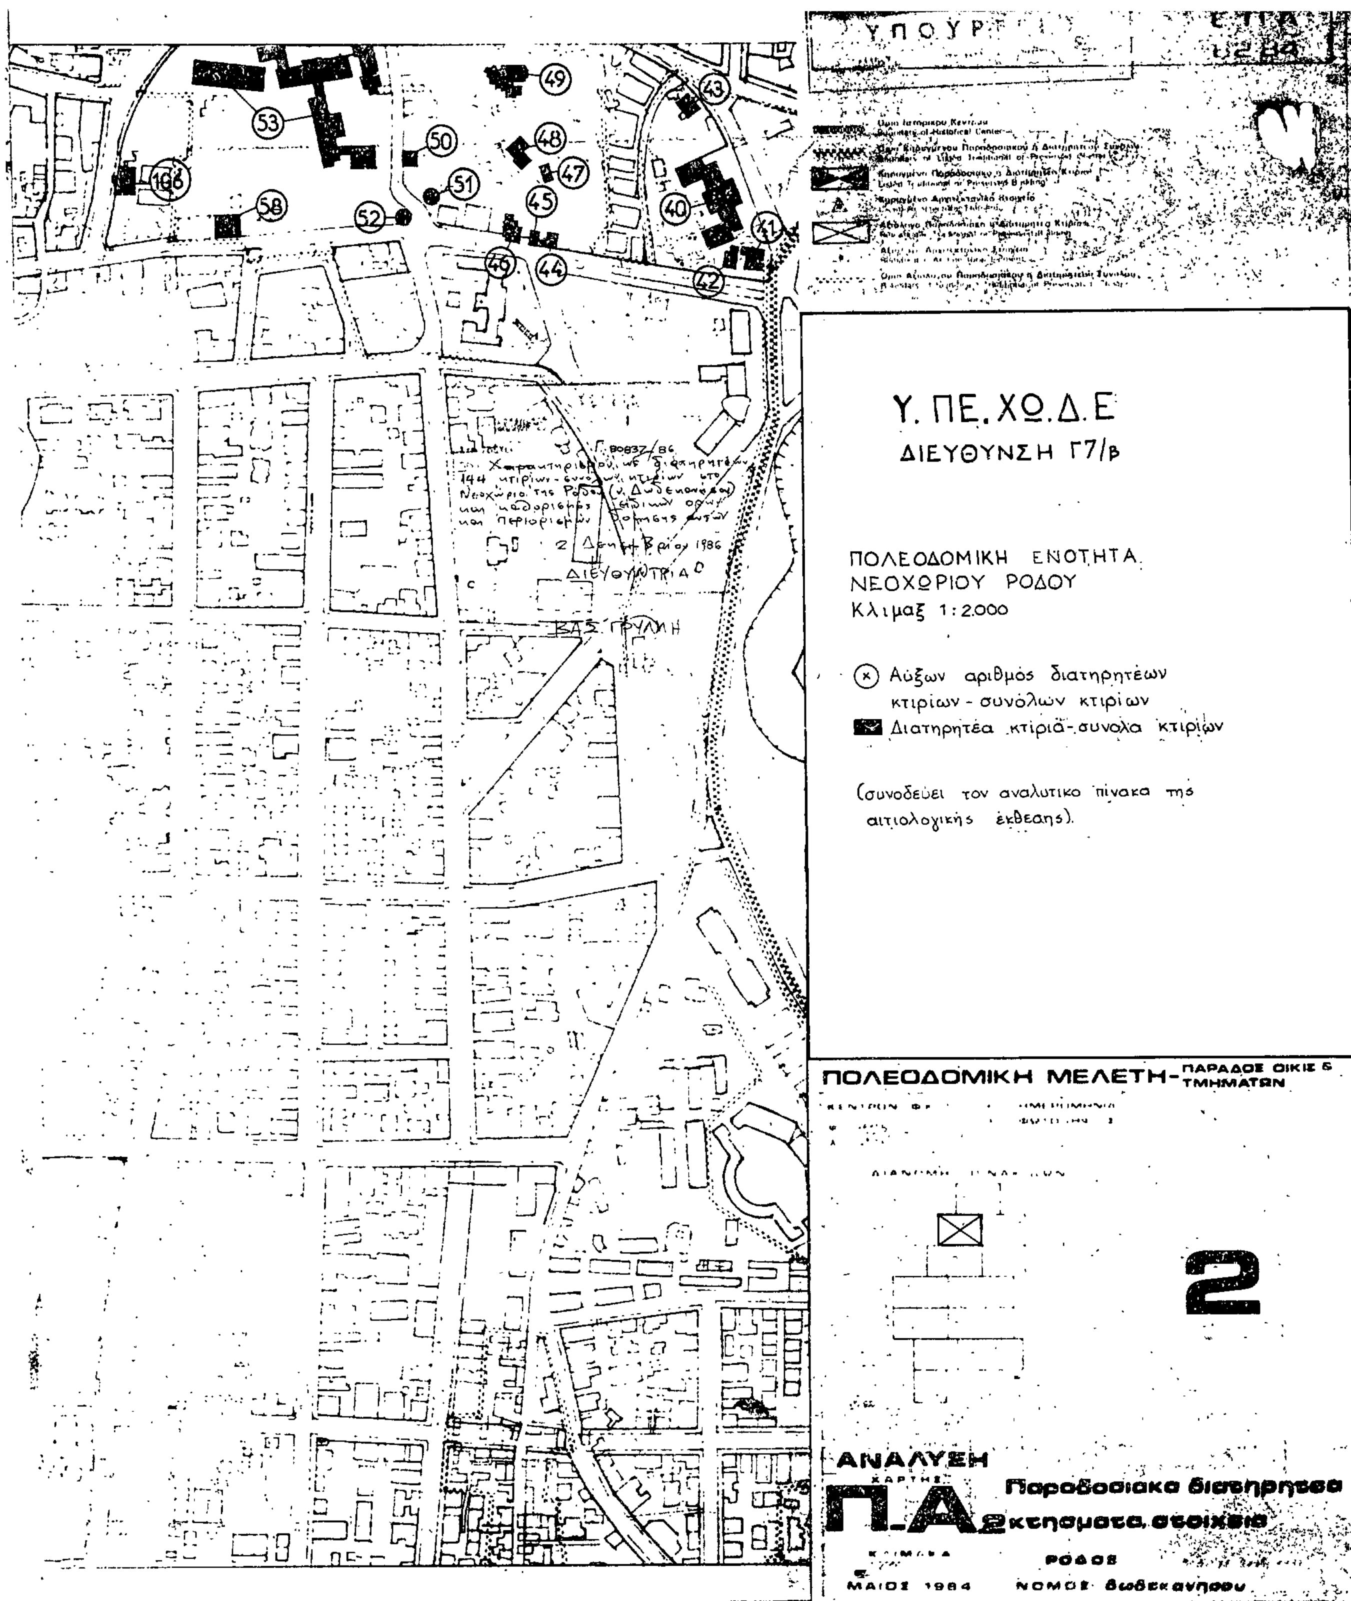

Υ. ΠΕ. ΧΩ. Δ. Ε
ΔΙΕΥΘΥΝΣΗ Γ7/β
ΠΟΛΕΟΔΟΜΙΚΗ ΕΝΟΤΗΤΑ
ΝΕΟΧΩΡΙΟΥ ΡΟΔΟΥ
Κλιμαξ 1:2.000
(x) Αύξων αριθμός διατηρητέων κτιρίων - συνόλων κτιρίων
Διατηρητέα κτιρια-συνολα κτιρίων
(συνοδεύει τον αναλυτικο πίνακα της αιτιολογικής έκθεσης).
ΠΟΛΕΟΔΟΜΙΚΗ ΜΕΛΕΤΗ - ΠΑΡΑΔΟΣ ΟΙΚΙΣ & ΤΜΗΜΑΤΩΝ
2
ΑΝΑΛΥΣΗ
ΧΑΡΤΗΣ
Π_Α
Παραδοσιακα διατηρητεα κτησματα, στοιχεια
ΡΟΔΟΣ
ΜΑΙΟΣ 1984
ΝΟΜΟΣ δωδεκανησου
53
49
43
50
48
47
106
51
45
58
52
40
41
46
44
42
ΒΑΣ. ΓΡΥΛΗ

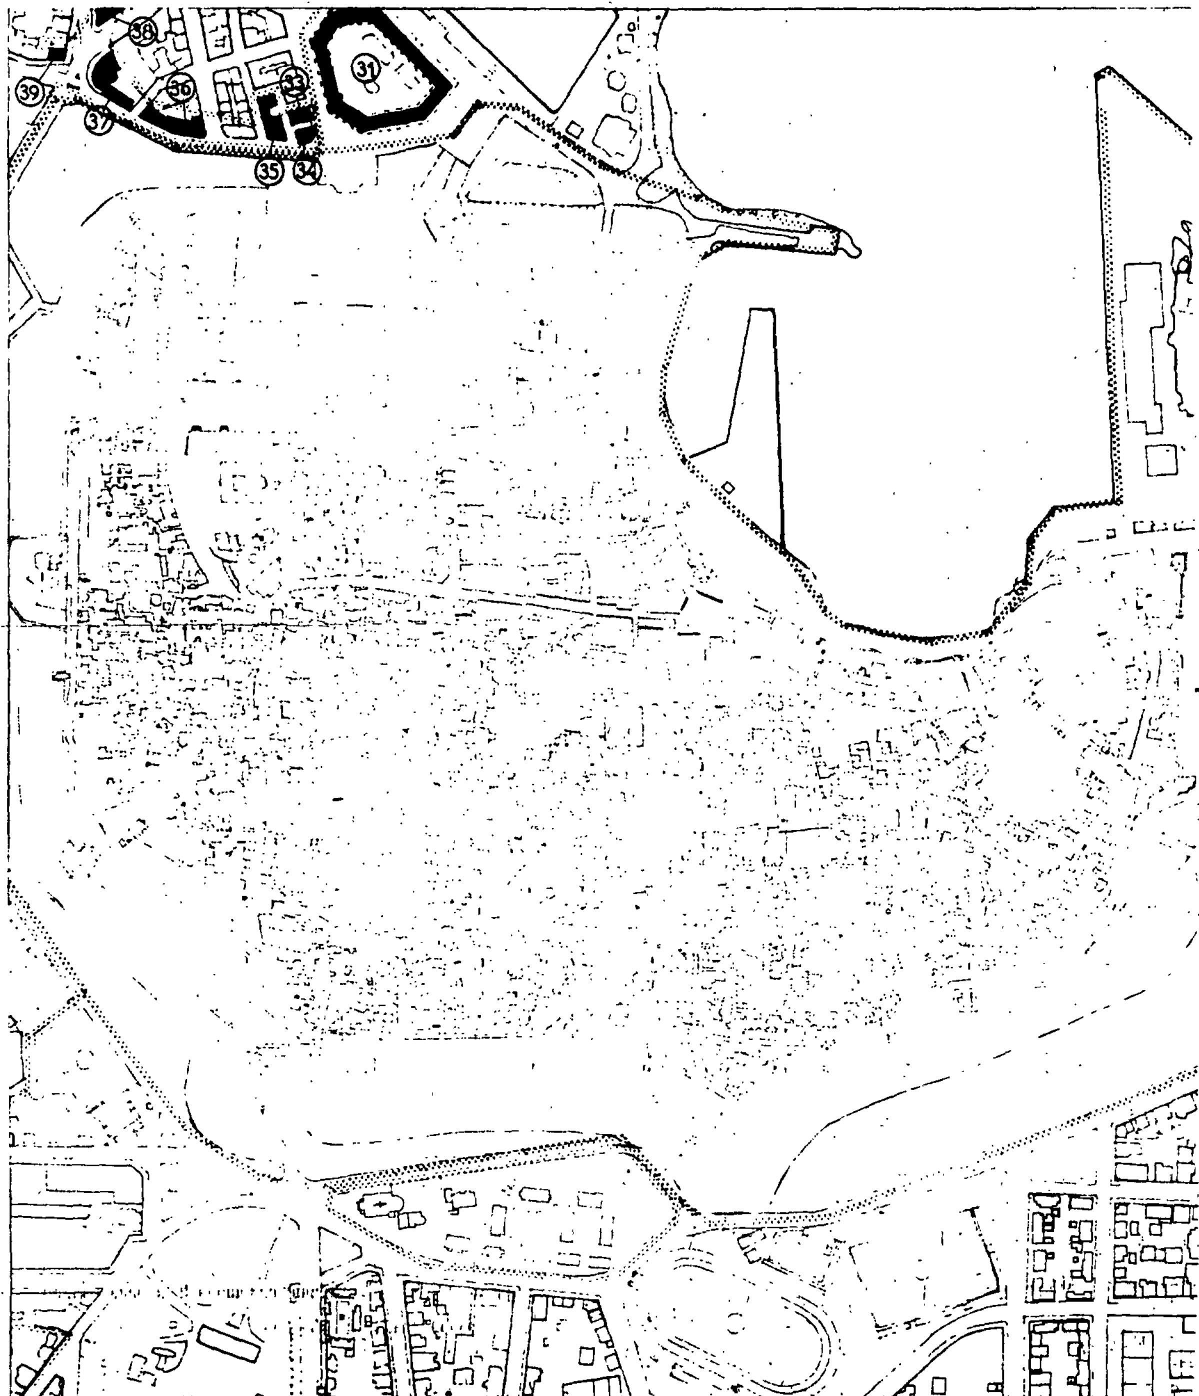
38
39
36
33
31
37
35
34

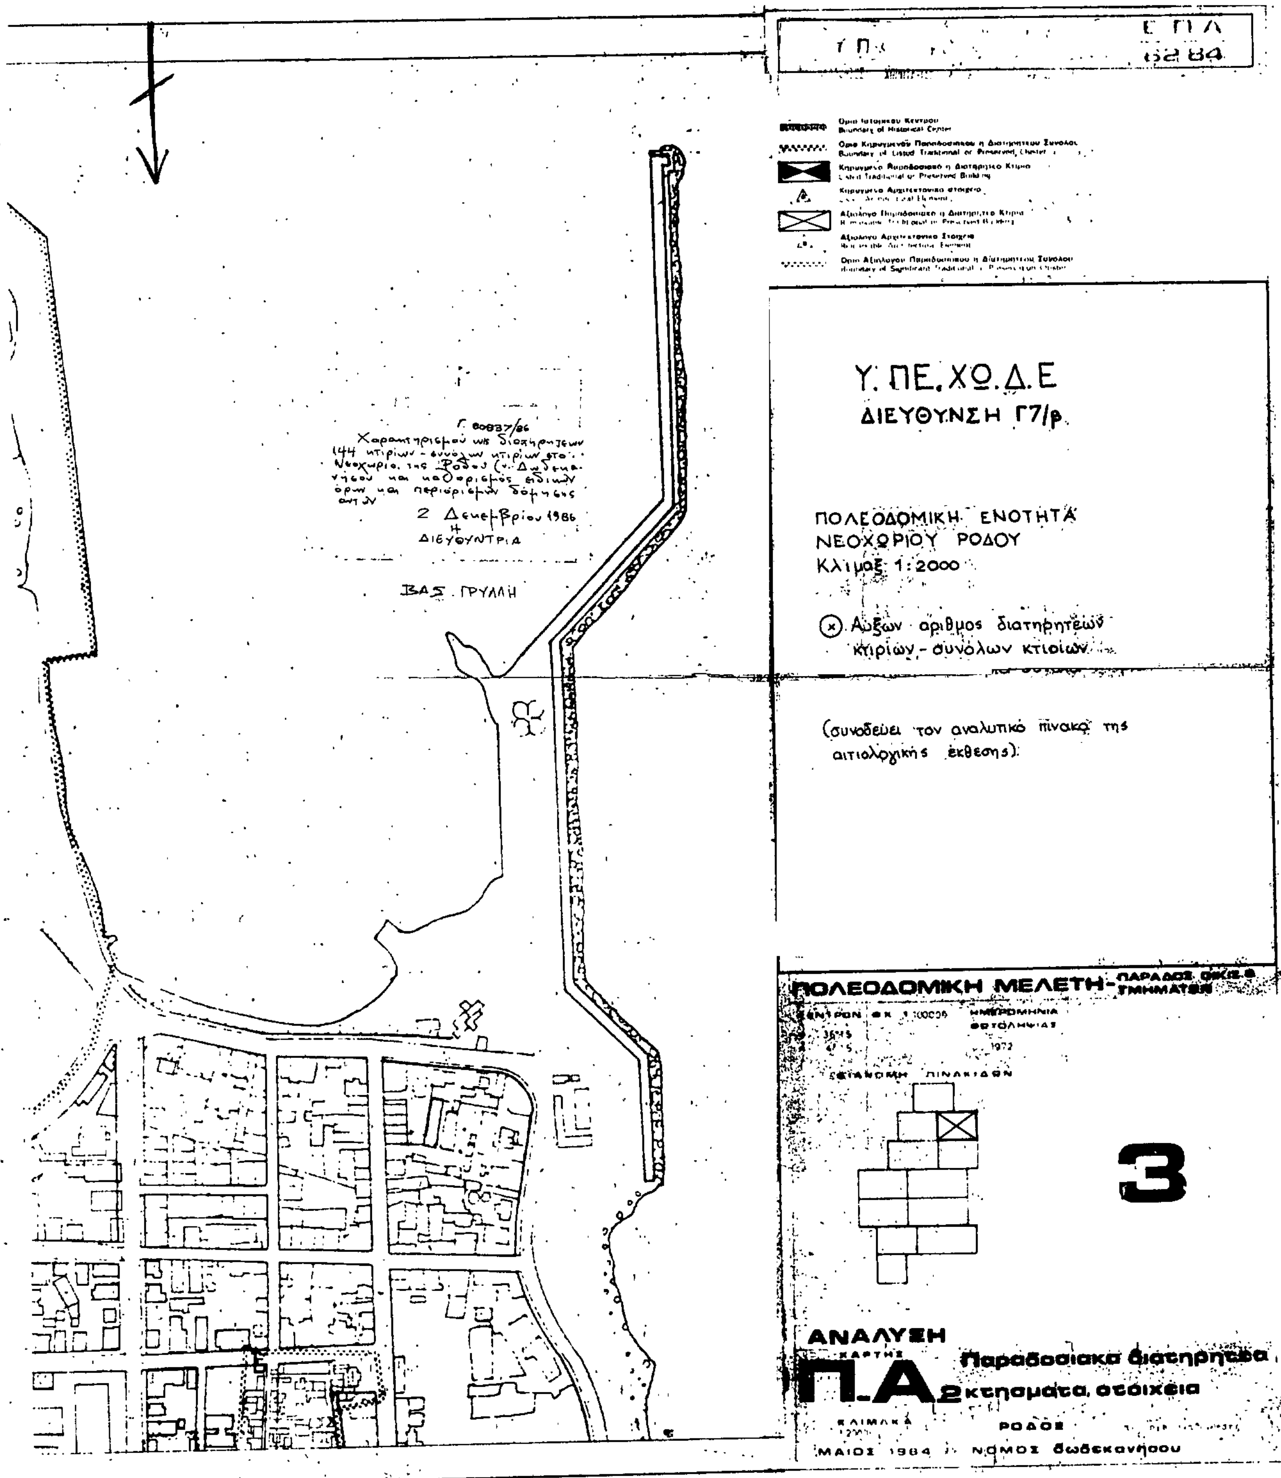
Γ 80837/86
Χαρακτηρισμού ως διατηρητέων 144 κτιρίων - συνόλων κτιρίων στο Νεοχώρι της Ρόδου (ν. Δωδεκανήσου) και καθορισμός ειδικών όρων και περιορισμών δόμησης αυτών
2 Δεκεμβρίου 1986
Η ΔΙΕΥΘΥΝΤΡΙΑ
ΒΑΣ. ΓΡΥΛΛΗ
Υ. ΠΕ. ΧΩ. Δ. Ε
ΔΙΕΥΘΥΝΣΗ Γ7/β
ΠΟΛΕΟΔΟΜΙΚΗ ΕΝΟΤΗΤΑ
ΝΕΟΧΩΡΙΟΥ ΡΟΔΟΥ
Κλίμαξ 1:2000
(x) Αύξων αριθμος διατηρητέων κτιρίων - συνόλων κτιρίων
(συνοδεύει τον αναλυτικό πίνακα της αιτιολογικής έκθεσης)
ΠΟΛΕΟΔΟΜΙΚΗ ΜΕΛΕΤΗ-
3
ΑΝΑΛΥΣΗ
ΧΑΡΤΗΣ
Π.Α.2
Παραδοσιακά διατηρητέα κτίσματα, στοιχεία
ΚΛΙΜΑΚΑ
ΡΟΔΟΣ
ΜΑΙΟΣ 1984
ΝΟΜΟΣ Δωδεκανήσου

ΑΝΑΚΟΙΝΩΣΕΙΣ

Αριθ. Δ1γ/0/10026 (4)

Παρακατάθεση αποζημίωσης ακινήτων που έχουν ρυμοτομηθεί με το εγκριμένο ρυμοτομικό σχέδιο του Δήμου Αθηναίων για την διάνοιξη της Λεωφ. Βουλιαγμένης μεταξύ των οδών Καλλιρόης-Βούρβαχη και Τιμολέοντος (Π.Α. 467/70).

Ο ΥΠΟΥΡΓΟΣ
ΠΕΡΙΒ/ΝΤΟΣ, ΧΩΡ/ΞΙΑΣ & ΔΗΜ. ΕΡΓΩΝ

Εχοντας υπόψη:

1) Τις διατάξεις του ν. δ/τος 17.7.1923 «περί σχεδίων πόλεων κωμών και συνοικισμών του Κράτους και οικοδομής αυτών» (ΦΕΚ 228/16.8.1923 τ. Α').

2) Τις διατάξεις του ν. δ/τος 797/1971 «Περί αναγκαστικών απαλλοτριώσεων (ΦΕΚ 1/1.1.1971 τ. Α').

3) Την εξουσιοδοτική απόφαση του Υπουργού ΠΕ.ΧΩ.ΔΕ ΕΔ-2α/01/159 Φ.2.2.1/16.12.1986 ΦΕΚ 884/17.12.86 τ. Β'.

4) Το π. δ/γμα 910/1977 ΦΕΚ 305/10.10.1977 τ. Α' «περί Οργανισμού του Υπ. Δημοσίων Έργων».

5) Τον πίνακα παρακατάθεσης της αποζημίωσης που καθορίστηκε με τις αποφάσεις 9003/10.6.83 και 115/8.1.85 του Πολυμελούς και του Εφετείου Αθηνών για ακίνητα που ρυμοτομήθηκαν με το εγκεκριμένο ρυμοτομικό σχέδιο του Δήμου Αθηναίων για τη διάνοιξη της Λεωφ. Βουλιαγμένης μεταξύ των οδών Καλλιρόης- Βούρβαχη και Τιμολέοντος σύμφωνα με τις ενδείξεις της πράξης αναλογισμού 467/70 ειδοποιούμε τα πρόσωπα που έχουν ή αξιώνουν εμπράγματα δικαιώματα στα παραπάνω ακίνητα, ότι η αποζημίωση των οικοπεδικών εκτάσεων που έχουν ρυμοτομηθεί και των επικειμένων τους όπως σημειώνονται στα στοιχεία προδικασίας του άρθρου 5 του ν. 653 /1977, έχει κατατεθεί στο Ταμείο Παρακαταθηκών και Δανείων Αθηνών, ύστερα από τον συμψηφισμό δικαιωμάτων και υποχρεώσεων που προβλέπει το άρθρο 6 του ν. 5269/1931 και με την έκδοση του γραμματίου παρακαταθήκης 836038/29.12.86 για συνολικό ποσό 611.450 δραχμών.

Η παρακατάθεση της παραπάνω αποζημίωσης έγινε υπέρ

1) Δημητρίου και Περικλή Μπίστη 2) Αναστασίου Κοντώση και θα καταβληθεί μόνο στα πρόσωπα που θα αναγνωριστούν δικαιούχοι με απόφαση του Μονομελούς Πρωτοδικείου Αθηνών.

Αθήνα, 8 Ιανουαρίου 1987
Εντολή Υπουργού
Ο Τμηματάρχης
ΜΑΝΩΛΗΣ ΔΑΣΚΑΛΑΚΗΣ

Αριθ. Δ1γ/10028 (5)

Παρακατάθεση αποζημίωσης ακινήτων που έχουν ρυμοτομηθεί με το εγκριμένο ρυμοτομικό σχέδιο του Δήμου Γλυφάδας για τη διάνοιξη της Λεωφ. Βουλιαγμένης από την οδό Στράβωνος μέχρι την οδό Πυρνάρη (Π.Α. 65/83).

Ο ΥΠΟΥΡΓΟΣ
ΠΕΡΙΒ/ΝΤΟΣ, ΧΩΡ/ΞΙΑΣ & ΔΗΜ. ΕΡΓΩΝ

Εχοντας υπόψη:

1) Τις διατάξεις του ν. δ/τος 17.7.1923 «περί σχεδίων πόλεων κωμών και συνοικισμών του Κράτους και οικοδομής αυτών» (ΦΕΚ 228/16.8.1923 τ. Α').

2) Τις διατάξεις του ν. δ/τος 797/1971 «Περί αναγκαστικών απαλλοτριώσεων (ΦΕΚ 1/1.1.1971 τ. Α').

3) Την εξουσιοδοτική απόφαση του Υπουργού ΠΕ.ΧΩ.ΔΕ ΕΔ-2α/01/159 Φ.2.2.1/16.12.1986 ΦΕΚ 884/17.12.86 τ. Β'.

4) Το π. δ/γμα 910/1977 ΦΕΚ 305/10.10.1977 τ. Α' «περί Οργανισμού του Υπ. Δημοσίων Έργων».

5) Τον πίνακα παρακατάθεσης της αποζημίωσης που καθορίστηκε με την απόφαση 8407/15.7.86 του Εφετείου Αθηνών για ακίνητα που ρυμοτομήθηκαν με το εγκεκριμένο ρυμοτομικό σχέδιο του Δήμου Γλυφάδας για τη διάνοιξη της Λεωφ. Βουλιαγμένης από την οδό Στράβωνος μέχρι την οδό Πυρνάρη σύμφωνα με τις ενδείξεις της πράξης αναλογισμού 65/83 ειδοποιούμε τα πρόσωπα που έχουν ή αξιώνουν εμπράγματα δικαιώματα στα παραπάνω ακίνητα, ότι η αποζημίωση των οικοπεδικών εκτάσεων που έχουν ρυμοτομηθεί και των επικειμένων τους όπως σημειώνονται στα στοιχεία προδικασίας του άρθρου 5 του ν. 653 /1977, έχει κατατεθεί στο Ταμείο Παρακαταθηκών και Δανείων Αθηνών, ύστερα από τον συμψηφισμό δικαιωμάτων και υποχρεώσεων που προβλέπει το άρθρο 6 του ν. 5269/1931 και με την έκδοση του γραμματίου παρακαταθήκης 836039/29.12.86 για συνολικό ποσό 286.300 δραχμών.

Η παρακατάθεση της παραπάνω αποζημίωσης έγινε υπέρ

Σταύρου Δάνδουρα και Χρυσούλας συζ. Ιωάννη Καμμένου και θα καταβληθεί μόνο στα πρόσωπα που θα αναγνωριστούν δικαιούχοι με απόφαση του Μονομελούς Πρωτοδικείου Αθηνών.

Αθήνα, 8 Ιανουαρίου 1987
Με εντολή Υπουργού
Ο Τμηματάρχης
ΜΑΝΩΛΗΣ ΔΑΣΚΑΛΑΚΗΣ

Αριθ. Δ1γ/0/10029 (6)

Παρακατάθεση αποζημίωσης ακινήτων που έχουν ρυμοτομηθεί με το εγκεχριμένο ρυμοτομικό σχέδιο του Δήμου Γλυφάδας για τη διάνοιξη της Λεωφ. Βουλιαγμένης από την οδό Στράβωνος μέχρι την οδό Πυρνάρη (Π.Α. 65/83).

Ο ΥΠΟΥΡΓΟΣ
ΠΕΡΙΒ/ΝΤΟΣ, ΧΩΡ/ΞΙΑΣ & ΔΗΜ. ΕΡΓΩΝ

Εχοντας υπόψη:

1) Τις διατάξεις του ν. δ/τος 17.7.1923 «περί σχεδίων πόλεων κωμών και συνοικισμών του Κράτους και οικοδομής αυτών» (ΦΕΚ 228/16.8.1923 τ. Α').

2) Τις διατάξεις του ν. δ/τος 797/1971 «Περί αναγκαστικών απαλλοτριώσεων (ΦΕΚ 1/1.1.1971 τ. Α').

3) Την εξουσιοδοτική απόφαση του Υπουργού ΠΕ.ΧΩ.ΔΕ ΕΔ-2α/01/159 Φ.2.2.1/16.12.1986 ΦΕΚ 884/17.12.86 τ. Β'.

4) Το π. δ/γμα 910/1977 ΦΕΚ 305/10.10.1977 τ. Α' «περί Οργανισμού του Υπ. Δημοσίων Έργων».

5) Τον πίνακα παρακατάθεσης της αποζημίωσης που καθορίστηκε με την απόφαση 7800/11.7.86 του Εφετείου Αθηνών για ακίνητα που ρυμοτομήθηκαν με το εγκεχριμένο ρυμοτομικό σχέδιο του Δήμου Γλυφάδας για τη διάνοιξη της Λεωφ. Βουλιαγμένης από την οδό Στράβωνος μέχρι την οδό Πυρνάρη σύμφωνα με τις ενδείξεις της πράξης αναλογισμού 65/83 ειδοποιούμε τα πρόσωπα που έχουν ή αξιώνουν εμπράγματα δικαιώματα στα παραπάνω ακίνητα, ότι η αποζημίωση των οικοπεδικών εκτάσεων που έχουν ρυμοτομηθεί και των επικειμένων τους όπως σημειώνονται στα στοιχεία προδικασίας του άρθρου 5 του ν. 653/1977, έχει κατατεθεί στο Ταμείο Παρακαταθηκών και Δανείων Αθηνών, ύστερα από τον συμψηφισμό δικαιωμάτων και υποχρεώσεων που προβλέπει το άρθρο 6 του ν. 5269/1931 και με την έκδοση του γραμματίου παρακαταθήκης 836040/29.12.86 για συνολικό ποσό 137.340 δραχμών.

Η παρακατάθεση της παραπάνω αποζημίωσης έγινε υπέρ Στέργιου και Αναστασίου Δημητρακάκη και θα καταβληθεί μόνο στα πρόσωπα που θα αναγνωριστούν δικαιούχοι με απόφαση του Μονομελούς Πρωτοδικείου Αθηνών.

Αθήνα, 8 Ιανουαρίου 1987
Εντολή Υπουργού
Ο Τμηματάρχης
ΜΑΝΩΛΗΣ ΔΑΣΚΑΛΑΚΗΣ

ΑΠΟ ΤΟ ΕΘΝΙΚΟ ΤΥΠΟΓΡΑΦΕΙΟ